


CORTE ESQUEMÁTICO

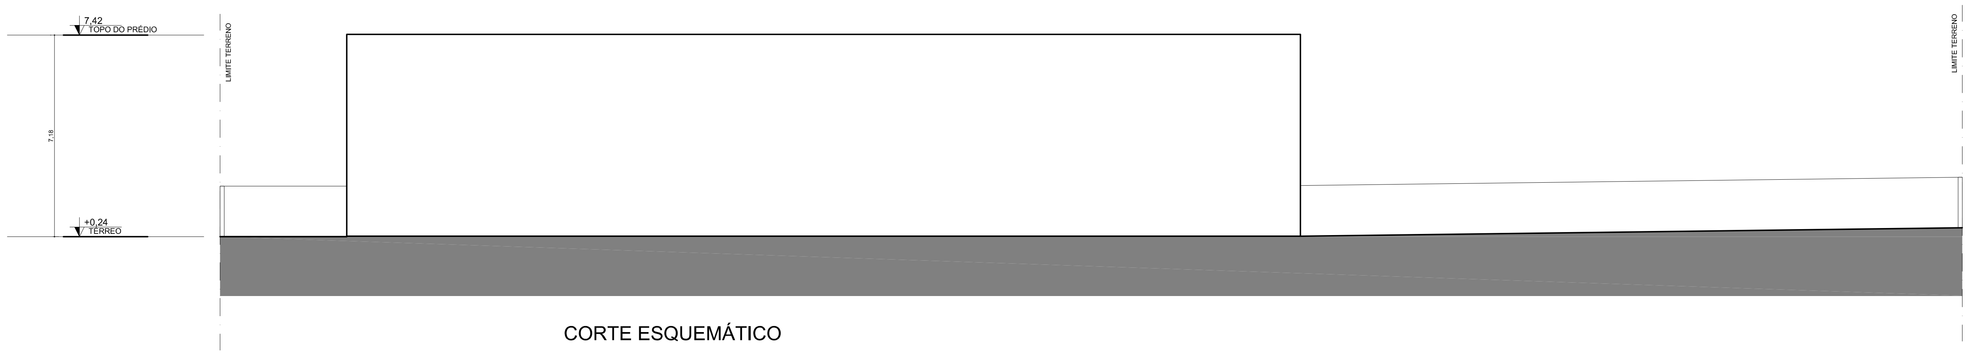


PLANTA DO PAVIMENTO

NOTAS:

1- ESPAÇO RESERVADO PARA EVENTUAIS NOTAS NECESSÁRIAS CONFORME A ESPECIFICIDADE DO PROJETO.

## RESERVATÓRIO DE ÁGUAS PLUVIAIS [R.A.P.]

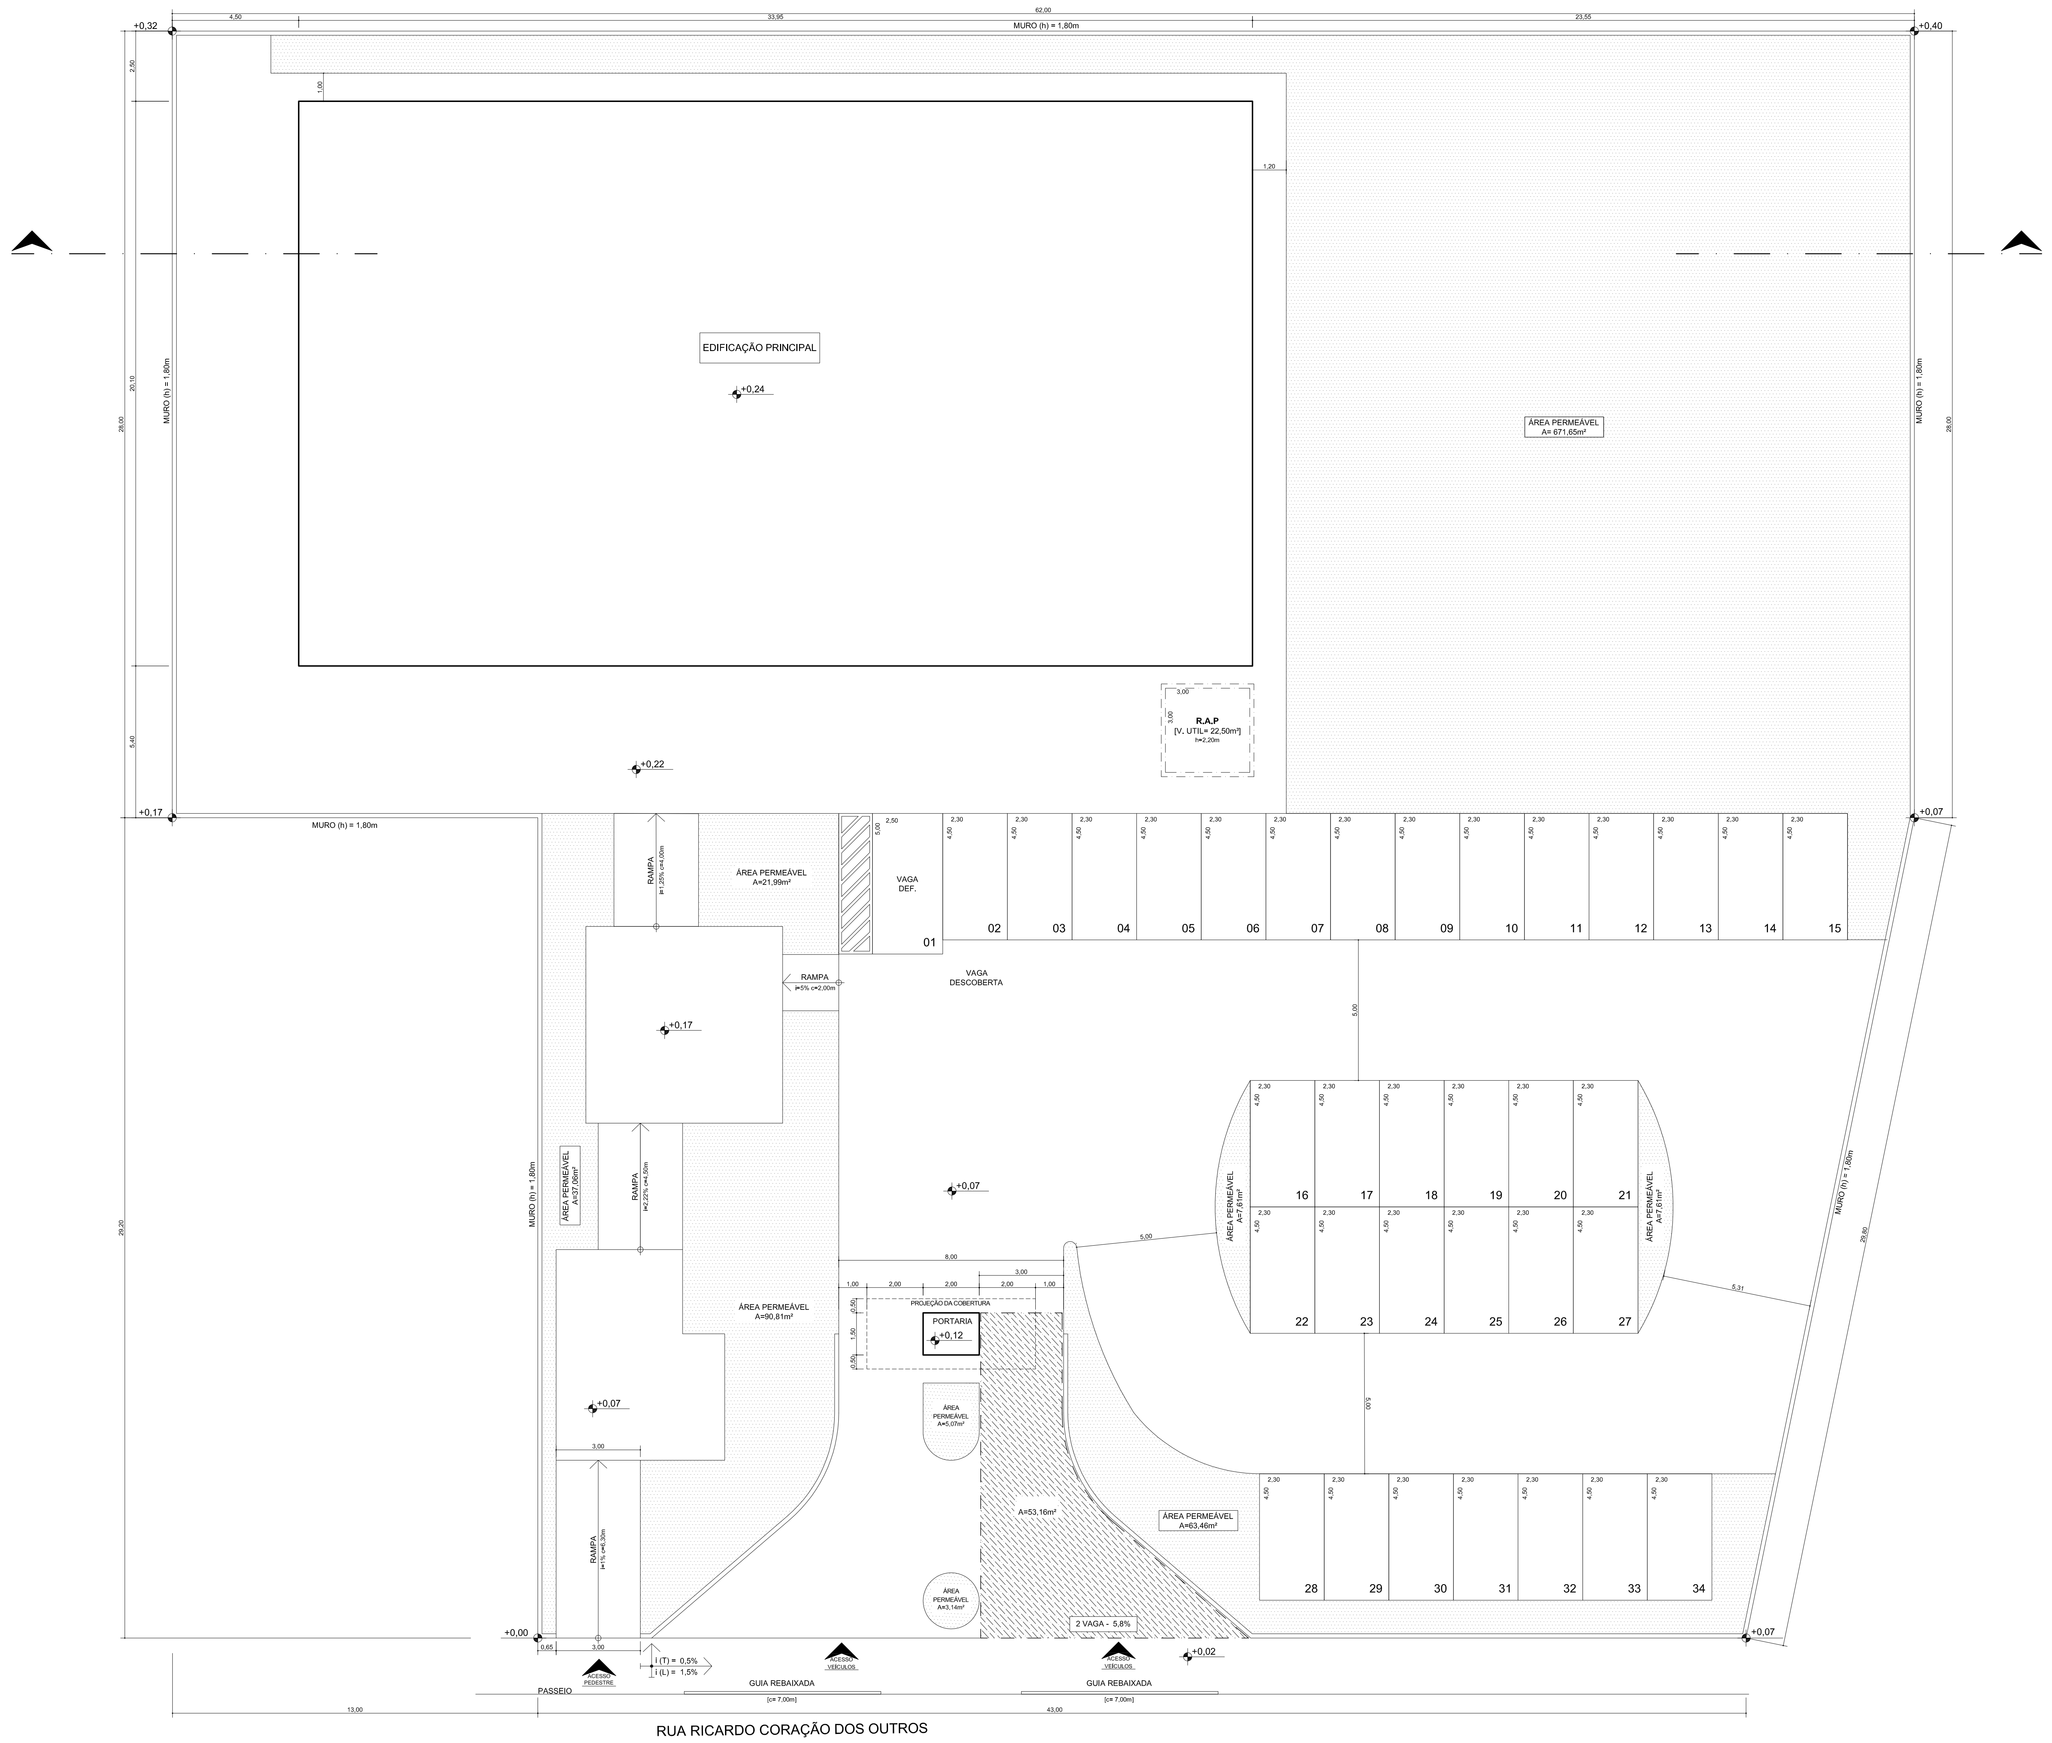CÁLCULO:
Vr= 0,15 x área impermeabilizada x índice pluviométrico x tempo de duração da chuva igual a 1 hora
Vr= 0,15 x 2.192,14 x 0,06 x 1
Vr= 19,73 m³

| NECESSÁRIO | PROJETADO | |
|---|---|---|
| VOLUME | VOLUME | DIMENSÕES |
| | | c 3,00m |
| | | l 3,00m |
| 19,73 m³ | 19,80 m³ | h 2,20m |

## PROGRAMA ARQUITETÔNICO

| EDIFICAÇÃO | COMPARTIMENTO | QUANTIDADE |
|---|---|---|
| Edificação Principal | Salão | 01 |
| | Sanitários | 06 |
| | Sanitários adaptados | 02 |
| | Administração | 01 |
| | Sala de reuniões | 01 |
| Portaria | | 01 |

# PROJETO SIMPLIFICADO

PLANTA E CORTE ESQUEMÁTICO

FOLHA: ÚNICA

ESCALA: 1:100

OBRA: CONSTRUÇÃO DE UM TEMPLO RELIGIOSO

PROJETO: INSTITUCIONAL

IDENTIFICAÇÃO DO IMÓVEL

PROPRIETÁRIO: POLICARPO QUARESMA

COMPROMISSÁRIO:

LOGRADOURO: RUA RICARDO CORAÇÃO DOS OUTROS

NÚMERO: 1915 BAIRRO: JD. LIMA BARRETO MUNICÍPIO: MOGI DAS CRUZES

INSCRIÇÃO CADASTRO: S 99 Q 201 U 001 Sub UB00

PARÂMETROS URBANÍSTICOS

ZONA: ZMR

TO: 22,65%

IO: 0,23

IE: 1,00

TX: 28,80%

SITUAÇÃO E LOCALIZAÇÃO

DECLARAÇÕES

Declaro que a aprovação do projeto não implica no reconhecimento por parte da prefeitura do direito de propriedade do terreno e que a obra objeto deste projeto não será iniciada antes da retirada do alvará correspondente.
Declaro para os devidos fins de direito inclusive na esfera penal que este projeto foi elaborado rigorosamente dentro das prescrições contidas na legislação que disciplinam os aspectos edilícios, ambientais e de ordenamento do uso e ocupação do solo; bem como as Normas Técnicas Brasileiras -NBR's.

QUADRO DE ÁREAS

TERRENO 3.078,80

| PAVIMENTO | CONSTRUÍDA | EXISTENTE APROVADO | EXISTENTE REFORMA/DEM | DEMOLIR |
|---|---|---|---|---|
| TÉRREO | 682,40 | | | |
| PORTARIA | 15,00 | | | |
| | | | | |
| | | | | |
| | | | | |
| | | | | |
| | | | | |
| | | | | |
| TOTAL | 697,40 | | | |

ÁREA TOTAL DA CONSTRUÇÃO 697,40

PROPRIETÁRIO:
RG: CPF:

AUTOR DO PROJETO:
TÍTULO:
CREA Nº: PREF:
ART Nº:

RESPONSÁVEL PELA EXECUÇÃO DA OBRA:
TÍTULO:
CREA Nº: PREF:
ART Nº:

PMMC

LEGENDA

- ÁREAS A CONSTRUIR
- ÁREA PERMEÁVEL
- ÁREA DE ACUMULAÇÃO