

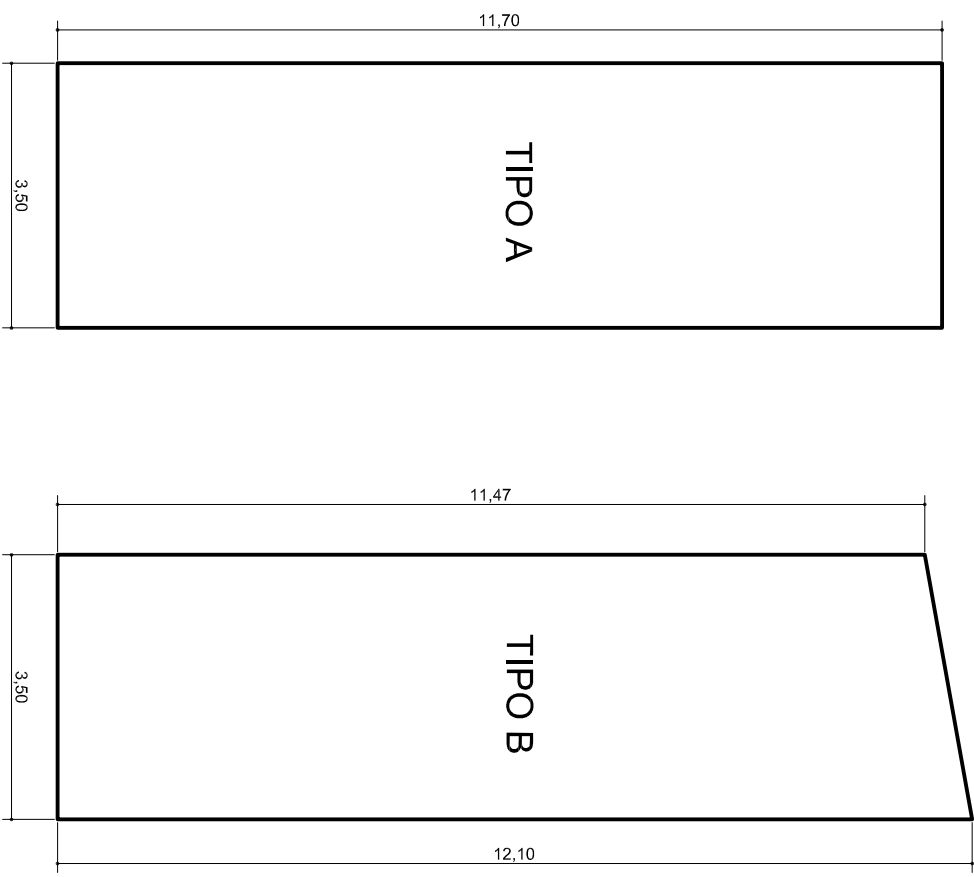



NOTAS:  
1 - ESPAÇO RESERVADO PARA EVENTUAIS NOTAS NECESSÁRIAS CONFORME A ESPECIFICIDADE DO PROJETO.

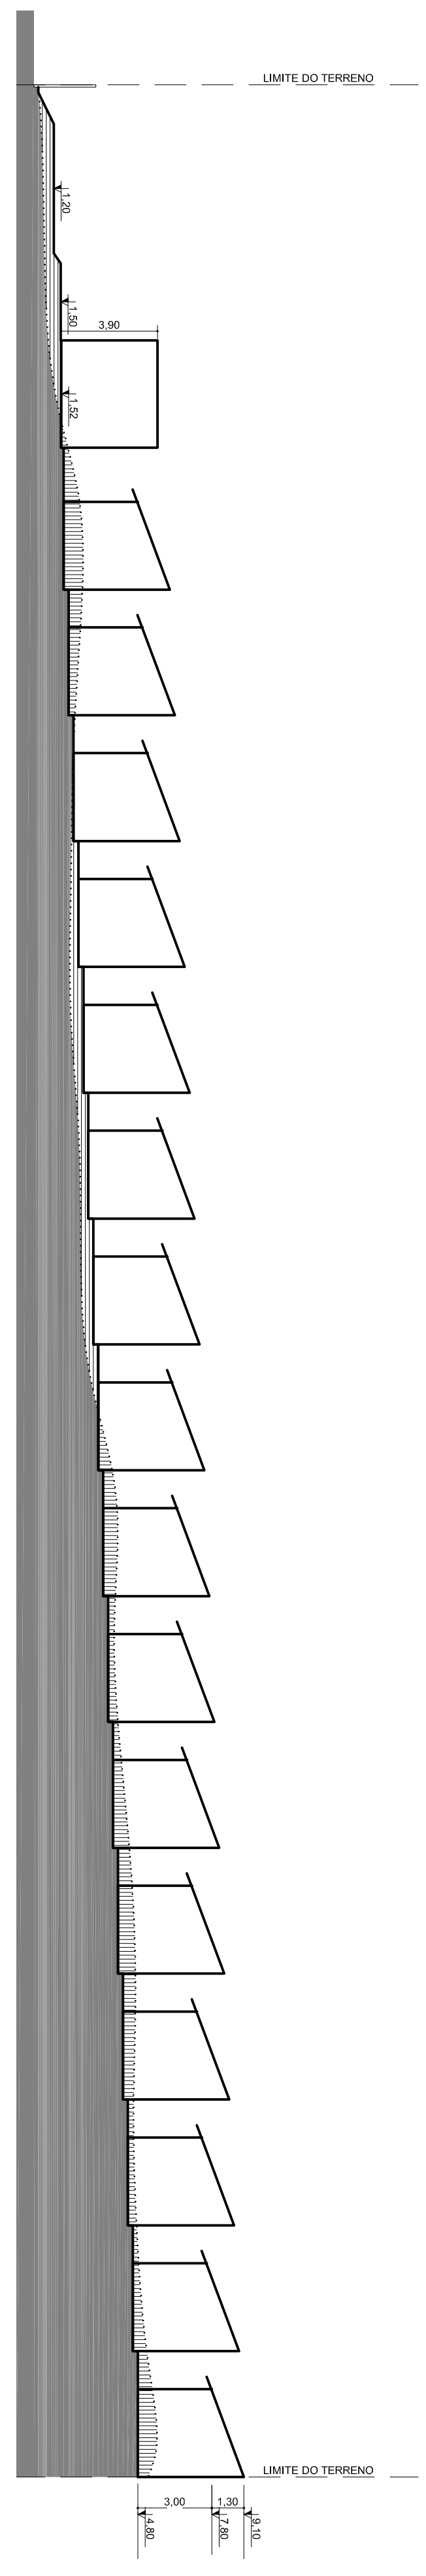

CONTORNO DAS UNIDADES  
ESC. 1:100

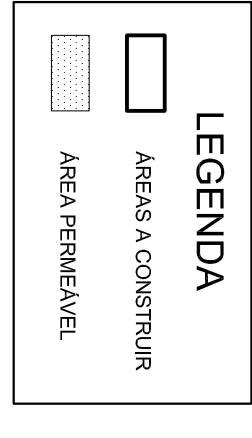

CORTE ESQUEMÁTICO

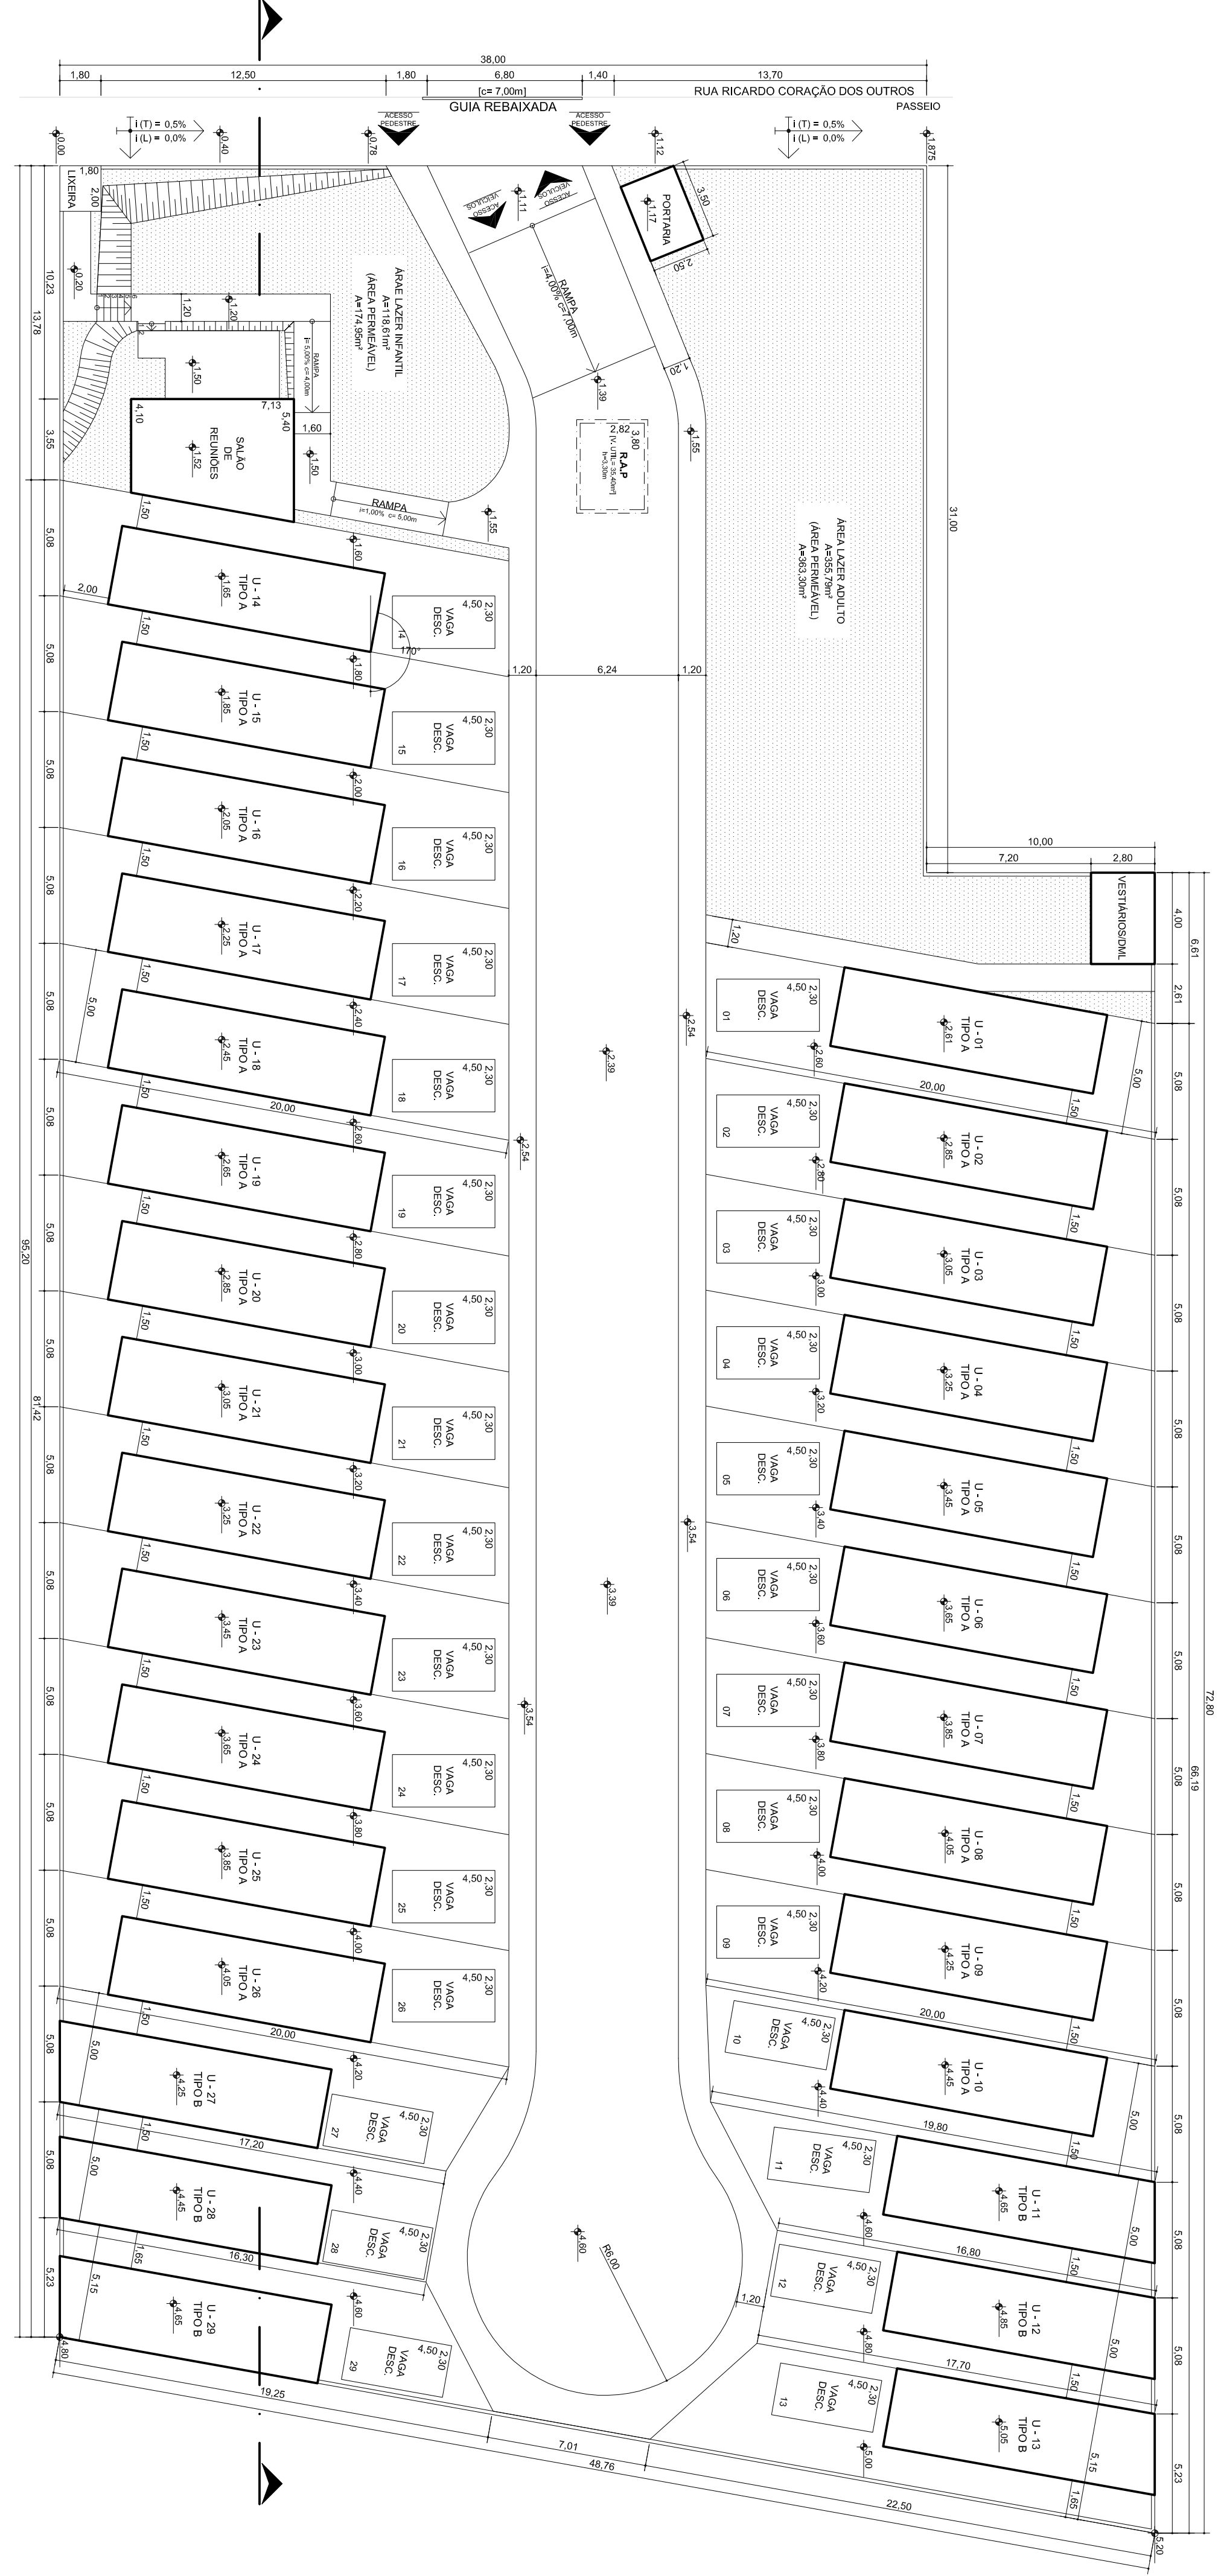

PLANTA DO PAV. TERREO

ÁREAS DAS UNIDADES	
LAZER ADULTO	355,79 m²
LAZER INFANTIL	118,61 m²
S. DE REUNİDES	33,87 m²
PORTADA	8,75 m²
VEST. 7 DM	11,20 m²
ÁREA PERMEÁVEL	538,25 m²

RESERVATÓRIO DE ÁGUAS PLUVIAIS [R.A.P.]	
NECESSÁRIO	PROFUNDIDADE
VOLUME	DIÂMETRO
35,23 m³	1,25m
35,36 m³	1,32m

PROGRAMA ARQUITETÔNICO		
EDIFICAÇÃO	COMPARTIMENTO	QUANTIDADE
RESIDÊNCIA TIPO A E B	Sala	01
	Banheiro	01
SALA DE REUNİDES	Cozinha	01
	Domínio	02
	A. Sanit.	01
	Sala	01
PORTADA	Sandalo Masculino	01
	Sandalo Feminino	01
VESTIBULARS	Portada	01
	Marcado	01
DM	Ferrinho	01
		01

<p><b>PROJETO SIMPLIFICADO</b></p> <p>PLANTA E CORTE ESQUEMÁTICO</p> <p>CONSTRUÇÃO DE CONDOMÍNIO RES. COM 29 U. IMOB SUBMETIDO AO REGIME DA LEI FEDERAL Nº 4591/164 (NOME FANTASIA)</p> <p>RESIDENCIAL HORIZONTAL</p>		<p>FOLHA: ÚNICA</p> <p>ESCALA: 1:200</p>																								
<p>PROPRIETÁRIO: POLICARPO OLIVEIRA</p> <p>PROFESSOR: [ ]</p> <p>LOTEADORA: RUA RICARDO CORAÇÃO DOS OUTROS</p> <p>NÚMERO: 1915</p> <p>INSERÇÃO QUADRANTE: S 99 Q 201 U 001</p> <p>SUB: 0000</p> <p>TOT: 27,80%</p> <p>ID: 0,28</p> <p>HE: 1,00</p> <p>12,05%</p>																										
<p>SITUAÇÃO SEM ESCALA</p> <p>DECLARAÇÕES</p> <p>Declaro que a aprovação do projeto não implica no reconhecimento por parte da prefeitura do direito de propriedade sobre o terreno, sendo necessário que este seja inscrito antes da realização do alvará de construção. Os dados fornecidos para fins de registro neste projeto são de minha inteira responsabilidade e não representam o reconhecimento de qualquer direito de propriedade por parte de terceiros. O presente projeto foi elaborado com base em informações fornecidas pelo proprietário e não se responsabilizo por eventuais erros ou omissões. O presente projeto não constitui oferta de venda de unidades imobiliárias e não pode ser utilizado para fins de venda ou locação de unidades imobiliárias.</p>																										
<p>QUADRO DE ÁREAS</p> <table border="1"> <thead> <tr> <th>TERREIRO</th> <th>PAVIMENTO</th> <th>CONSTRUIR</th> <th>PERMEÁVEL</th> <th>RESERVAÇÃO</th> <th>DESAER</th> </tr> </thead> <tbody> <tr> <td>TERREIRO TIPO A (29 U)</td> <td>31,18</td> <td>31,18</td> <td>31,18</td> <td>31,18</td> <td>31,18</td> </tr> <tr> <td>TERREIRO TIPO B (1 U)</td> <td>3,90</td> <td>3,90</td> <td>3,90</td> <td>3,90</td> <td>3,90</td> </tr> <tr> <td>TOTAL</td> <td>1.241,17</td> <td>1.241,17</td> <td>1.241,17</td> <td>1.241,17</td> <td>1.241,17</td> </tr> </tbody> </table>		TERREIRO	PAVIMENTO	CONSTRUIR	PERMEÁVEL	RESERVAÇÃO	DESAER	TERREIRO TIPO A (29 U)	31,18	31,18	31,18	31,18	31,18	TERREIRO TIPO B (1 U)	3,90	3,90	3,90	3,90	3,90	TOTAL	1.241,17	1.241,17	1.241,17	1.241,17	1.241,17	<p>RESPONSÁVEL PELA EXECUÇÃO DA OBRA:</p> <p>_____          [ ]          [ ]</p>
TERREIRO	PAVIMENTO	CONSTRUIR	PERMEÁVEL	RESERVAÇÃO	DESAER																					
TERREIRO TIPO A (29 U)	31,18	31,18	31,18	31,18	31,18																					
TERREIRO TIPO B (1 U)	3,90	3,90	3,90	3,90	3,90																					
TOTAL	1.241,17	1.241,17	1.241,17	1.241,17	1.241,17																					